



DÉPARTEMENT DU VAL D'OISE

VILLE D'ARNOUVILLE

RÉALISATION D'UNE OPÉRATION DE CONSTRUCTION COMPORTANT LA CRÉATION
D'UNE CRÈCHE COMMUNALE, DE 30 LOGEMENTS ET D'UNE SURFACE
COMMERCIALE EN INTERFACE AVEC LA FUTURE PASSERELLE VILLE-VILLE

Mise en œuvre de l'OAP n°1 du PLU modifié

DOSSIERS D'ENQUÊTE PRÉALABLE À LA DÉCLARATION D'UTILITÉ PUBLIQUE
ET D'ENQUÊTE PARCELLAIRE CONJOINTS

**DOSSIER D'ENQUÊTE PRÉALABLE À LA
DÉCLARATION D'UTILITÉ PUBLIQUE**

Pièce n°3 : PLAN GÉNÉRAL DES TRAVAUX

Articles L110-1, R112-4, R112-6 et R112-7 du Code de l'expropriation pour cause d'utilité publique

L'article R112-4 indique que lorsque la déclaration d'utilité publique est demandée en vue de la création de travaux ou d'ouvrages, l'expropriant adresse au Préfet du département où l'opération doit être réalisée, pour qu'il soit soumis à l'enquête, un dossier comprenant au moins :


- 1° Une notice explicative,
- 2° Le plan de situation,
- 3° Le plan général des travaux,
- 4° Les caractéristiques principales des ouvrages les plus importants,
- 5° L'appréciation sommaires des dépenses.

Il est à noter que le plan général des travaux doit permettre d'avoir une idée des travaux envisagés et de visualiser l'emprise du projet. Il n'a pas pour objet de déterminer les parcelles éventuellement soumises à expropriation.

 <p>COGEDIM 87, rue de Richelieu 75.002 PARIS Tel : 01 44 88 83 72</p>	 <p>AKERA 40, bd Henri Sellier 92.150 SURESNES Tel : 01 41 14 00 35</p>
<p>30-34, rue Jean Jaurès 95.400 ARNOUVILLE</p>	
 <p>S.A.S. BOURCIER Bureau d'Architecture et d'Urbanisme 19, rue Odéon 92.150 SURESNES Tel : 01 40 96 96 12 www.bourcier@orange.fr</p>	<p>PLAN MASSE Echelle: 1/5000 3 Juin 2021</p>

	Périmètre DUP
	Périmètre de l'OAP n°1 du PLU

PROJET

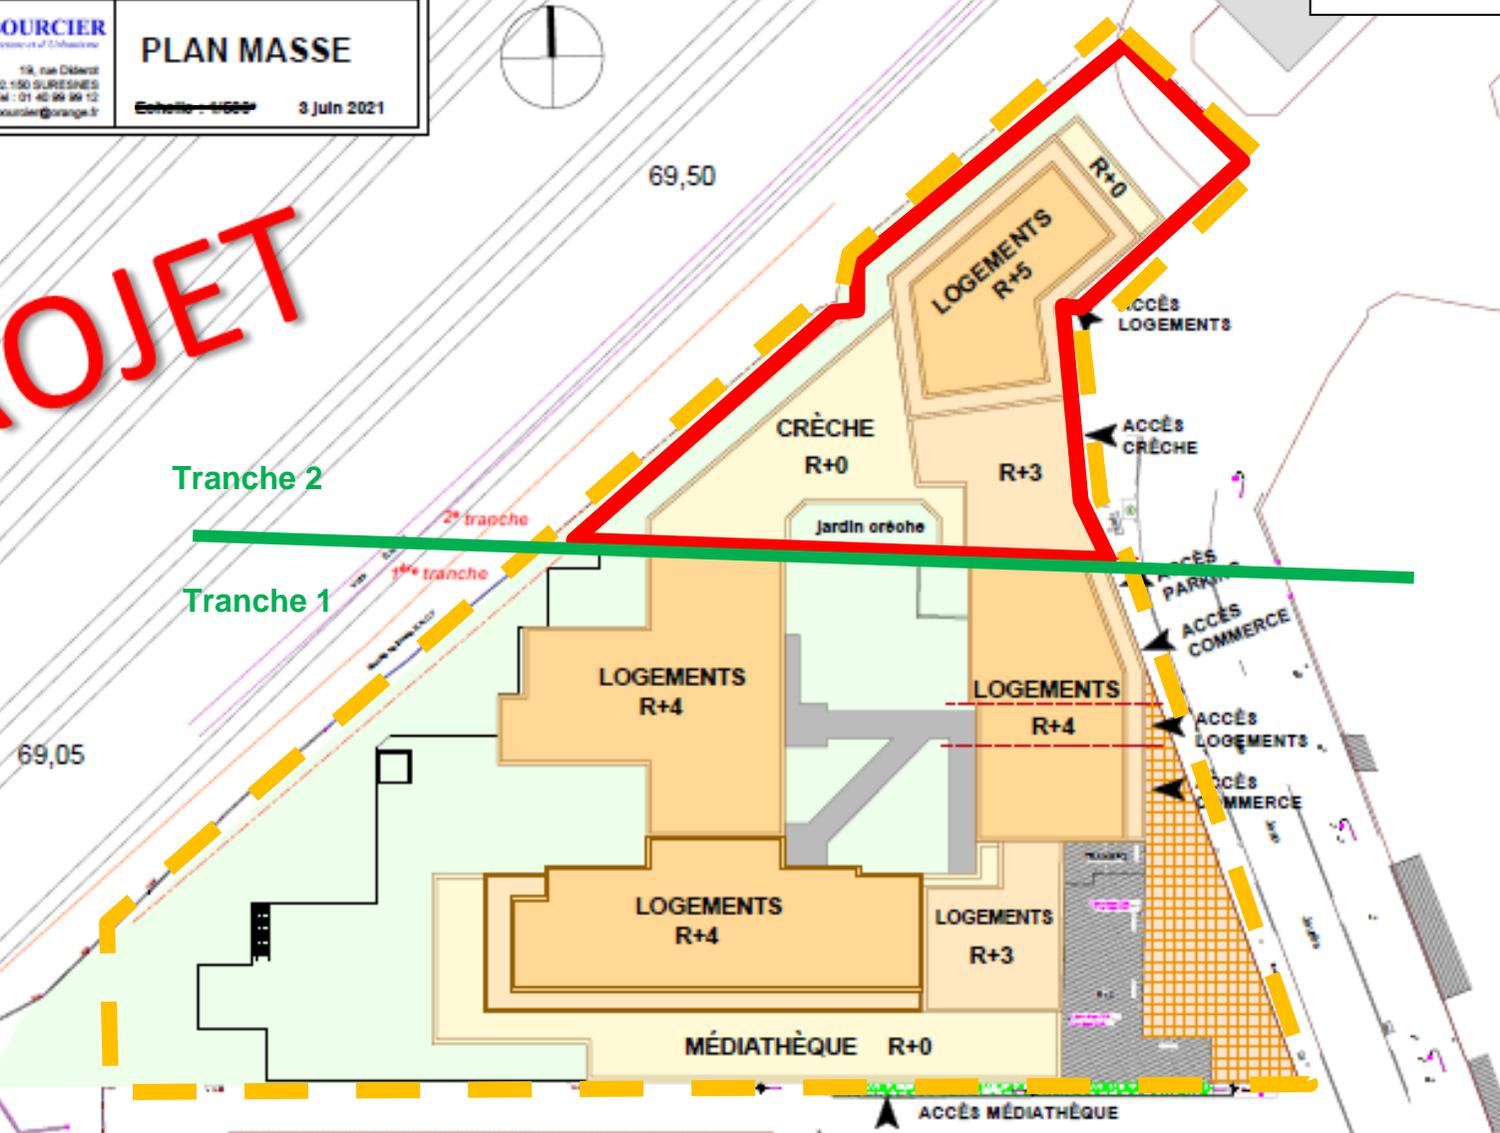


Plan non définitif susceptible de modifications

 <p>COGEDIM 87, rue de Richelieu 75.002 PARIS Tel : 01 44 88 63 72</p>	 <p>AKERA 40, bd Henri Sellier 92.150 SURESNES Tel : 01 41 14 00 35</p>
<p>30-34, rue Jean Jaurès 95.400 ARNOUVILLE</p>	
 <p>S.A.S. BOURCIER 19, rue Diderot 92.150 SURESNES Tel : 01 40 86 96 12 s.a.s.bourcier@orange.fr</p>	<p>REZ-DE-CHAUSSÉE</p> <p>Scale: 1/5000 3 Jun 2021</p>

	Périmètre DUP
	Périmètre de l'OAP n°1 du PLU

PROJET

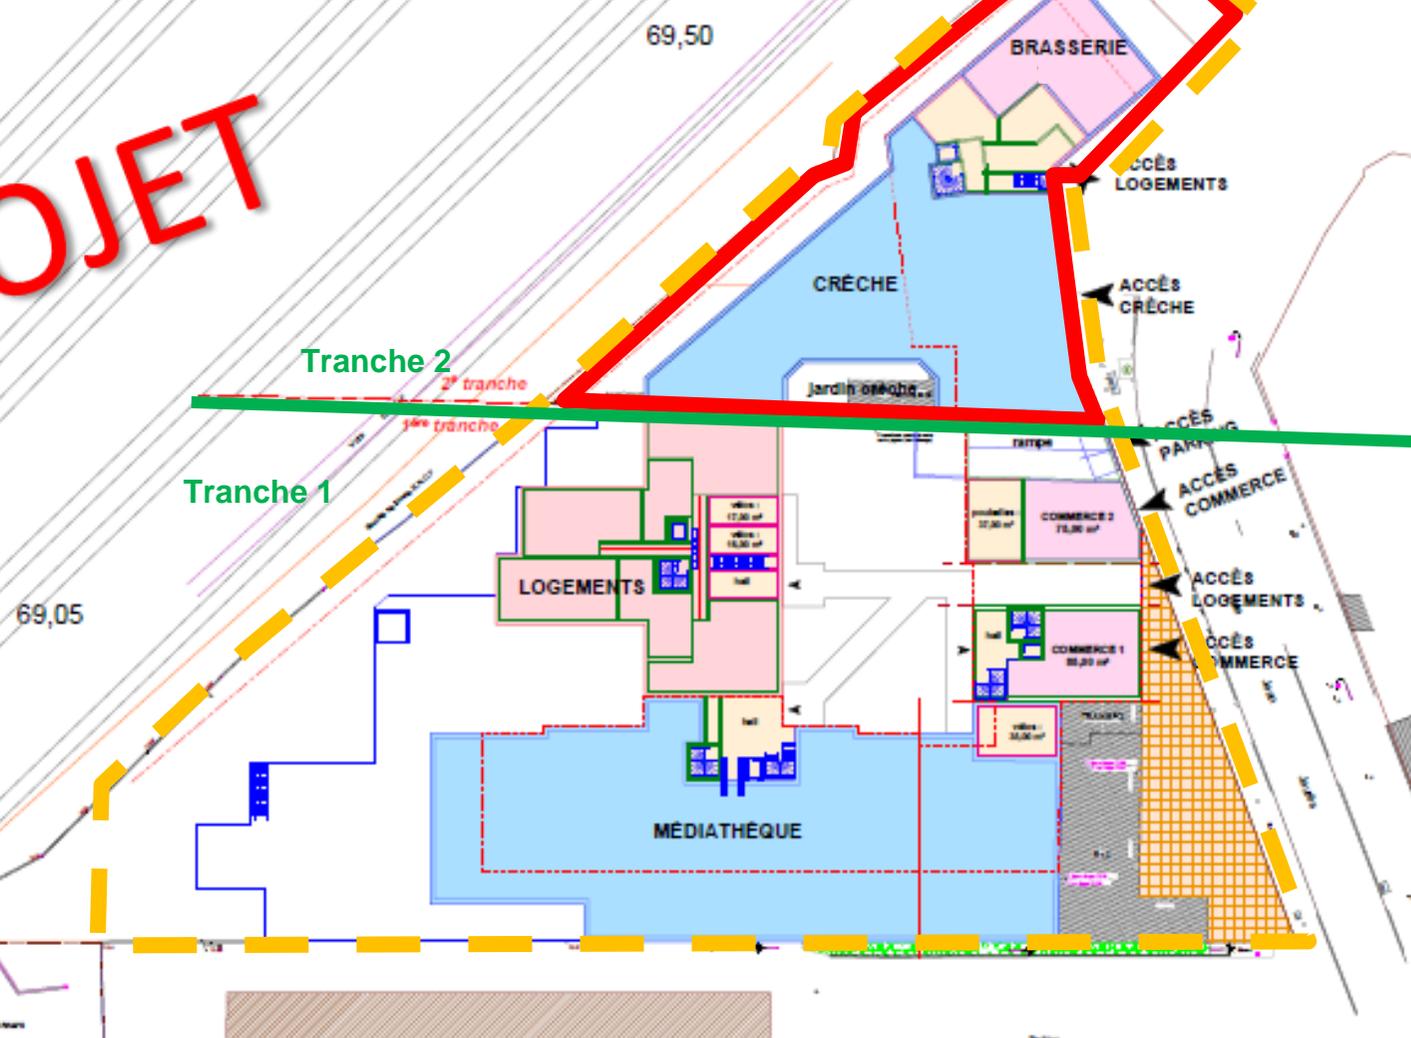

Plan non définitif susceptible de modifications