

Département du Val d'Oise

# Commune de FONTENAY-EN-PARISIS

Lieudit " Les Mureaux "

Intersection du CR n° 29 et de la RD n° 47

## SIAEP

- parcelle cadastrée section ZN n° ~~171~~ -  
**172 et 173**



Coordonnées Système Lambert I

# PLAN DE DIVISION

Indice	Date	Echelle	Dossier
K	Août 2014	1/250	12142

S.C.P. MILLOT

TROUSSEILLER - DE BONI

Géomètres Experts Associés


21bis, rue Jean Moulin – 95700 ROISSY EN FRANCE

Tél 01 34 29 91 11 Fax 01 34 29 81 06

geomètres.roissy@wanadoo.fr


Fichier: Fontenay\12142-SIAEP\12142 division ZN.171 Ind K

A	B	K
18/04/2014	20/05/2014	18/08/2014
plan initial	modification implantation zone transformateur	après modification du parcellaire cadastrale

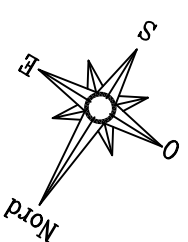

parcellaire cadastral  
points 9 à 12  
piquet fer le 22.07.2014

N°	X	Y
1	607 509.94	150 717.14
2	607 524.49	150 735.29
3	607 529.27	150 747.66
4	607 532.16	150 756.25
5	607 521.51	150 772.82
6	607 500.28	150 749.09
7	607 497.69	150 743.16
8	607 502.22	150 728.38
9	607525.10	150736.86
10	607520.44	150738.67
11	607522.24	150743.33
12	607526.90	150741.53

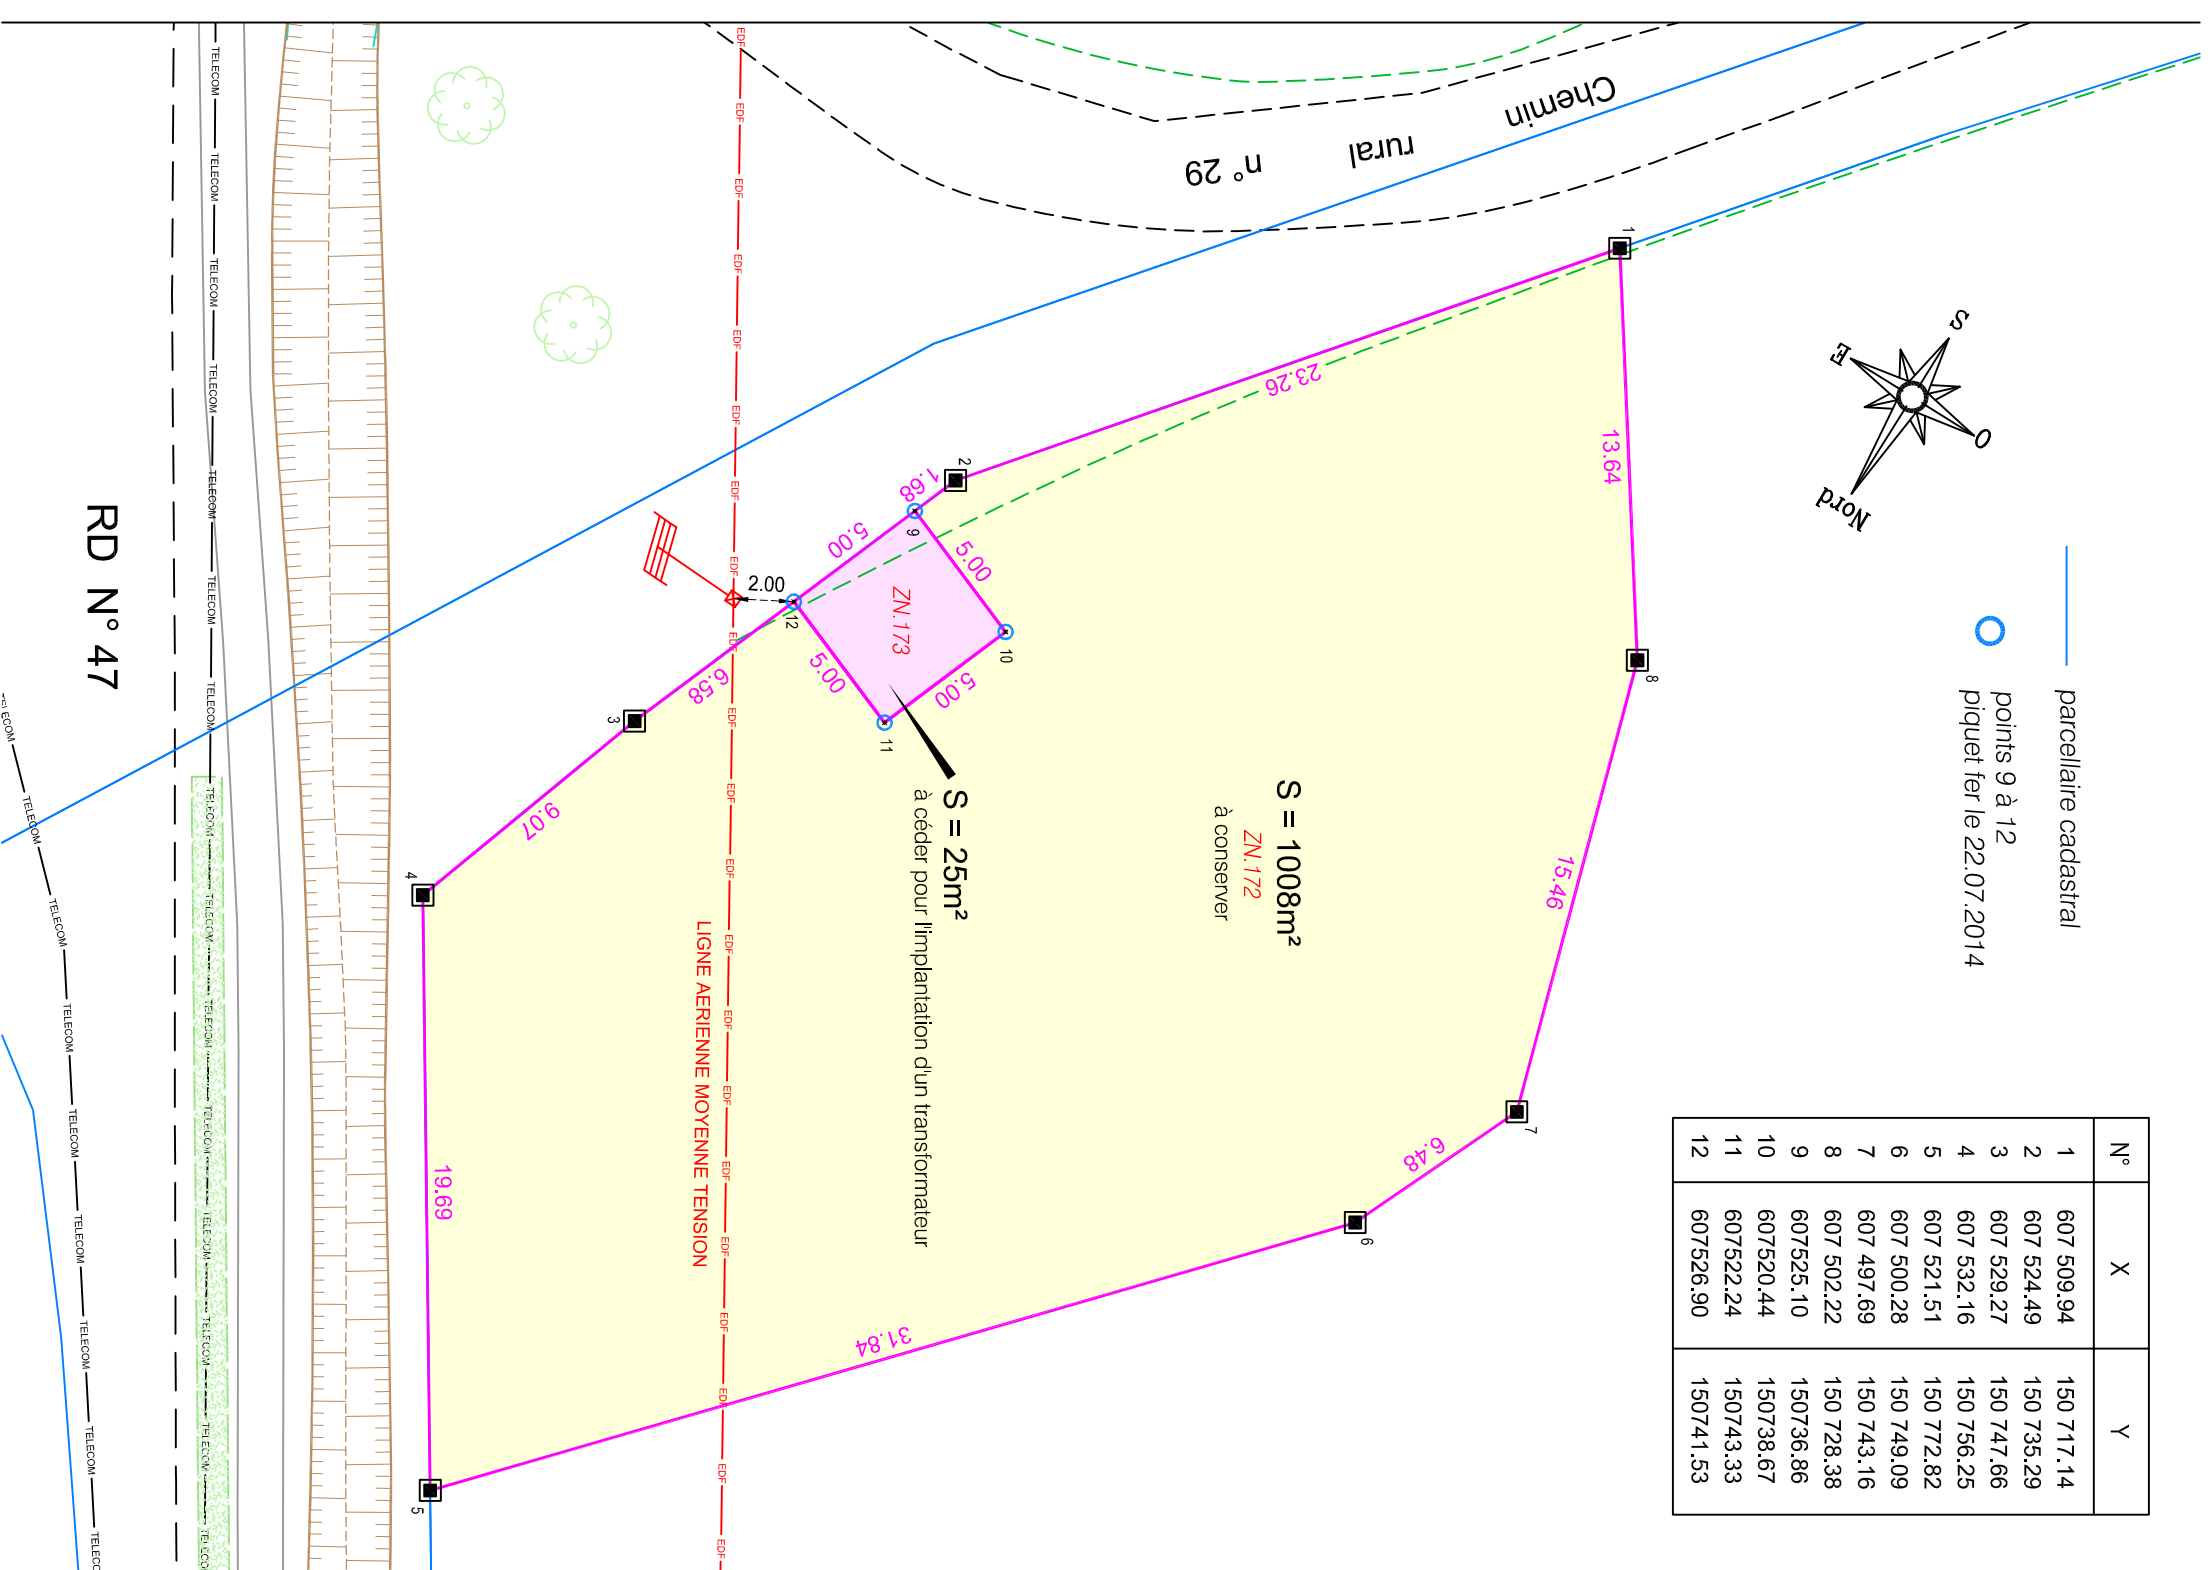

RD N° 47