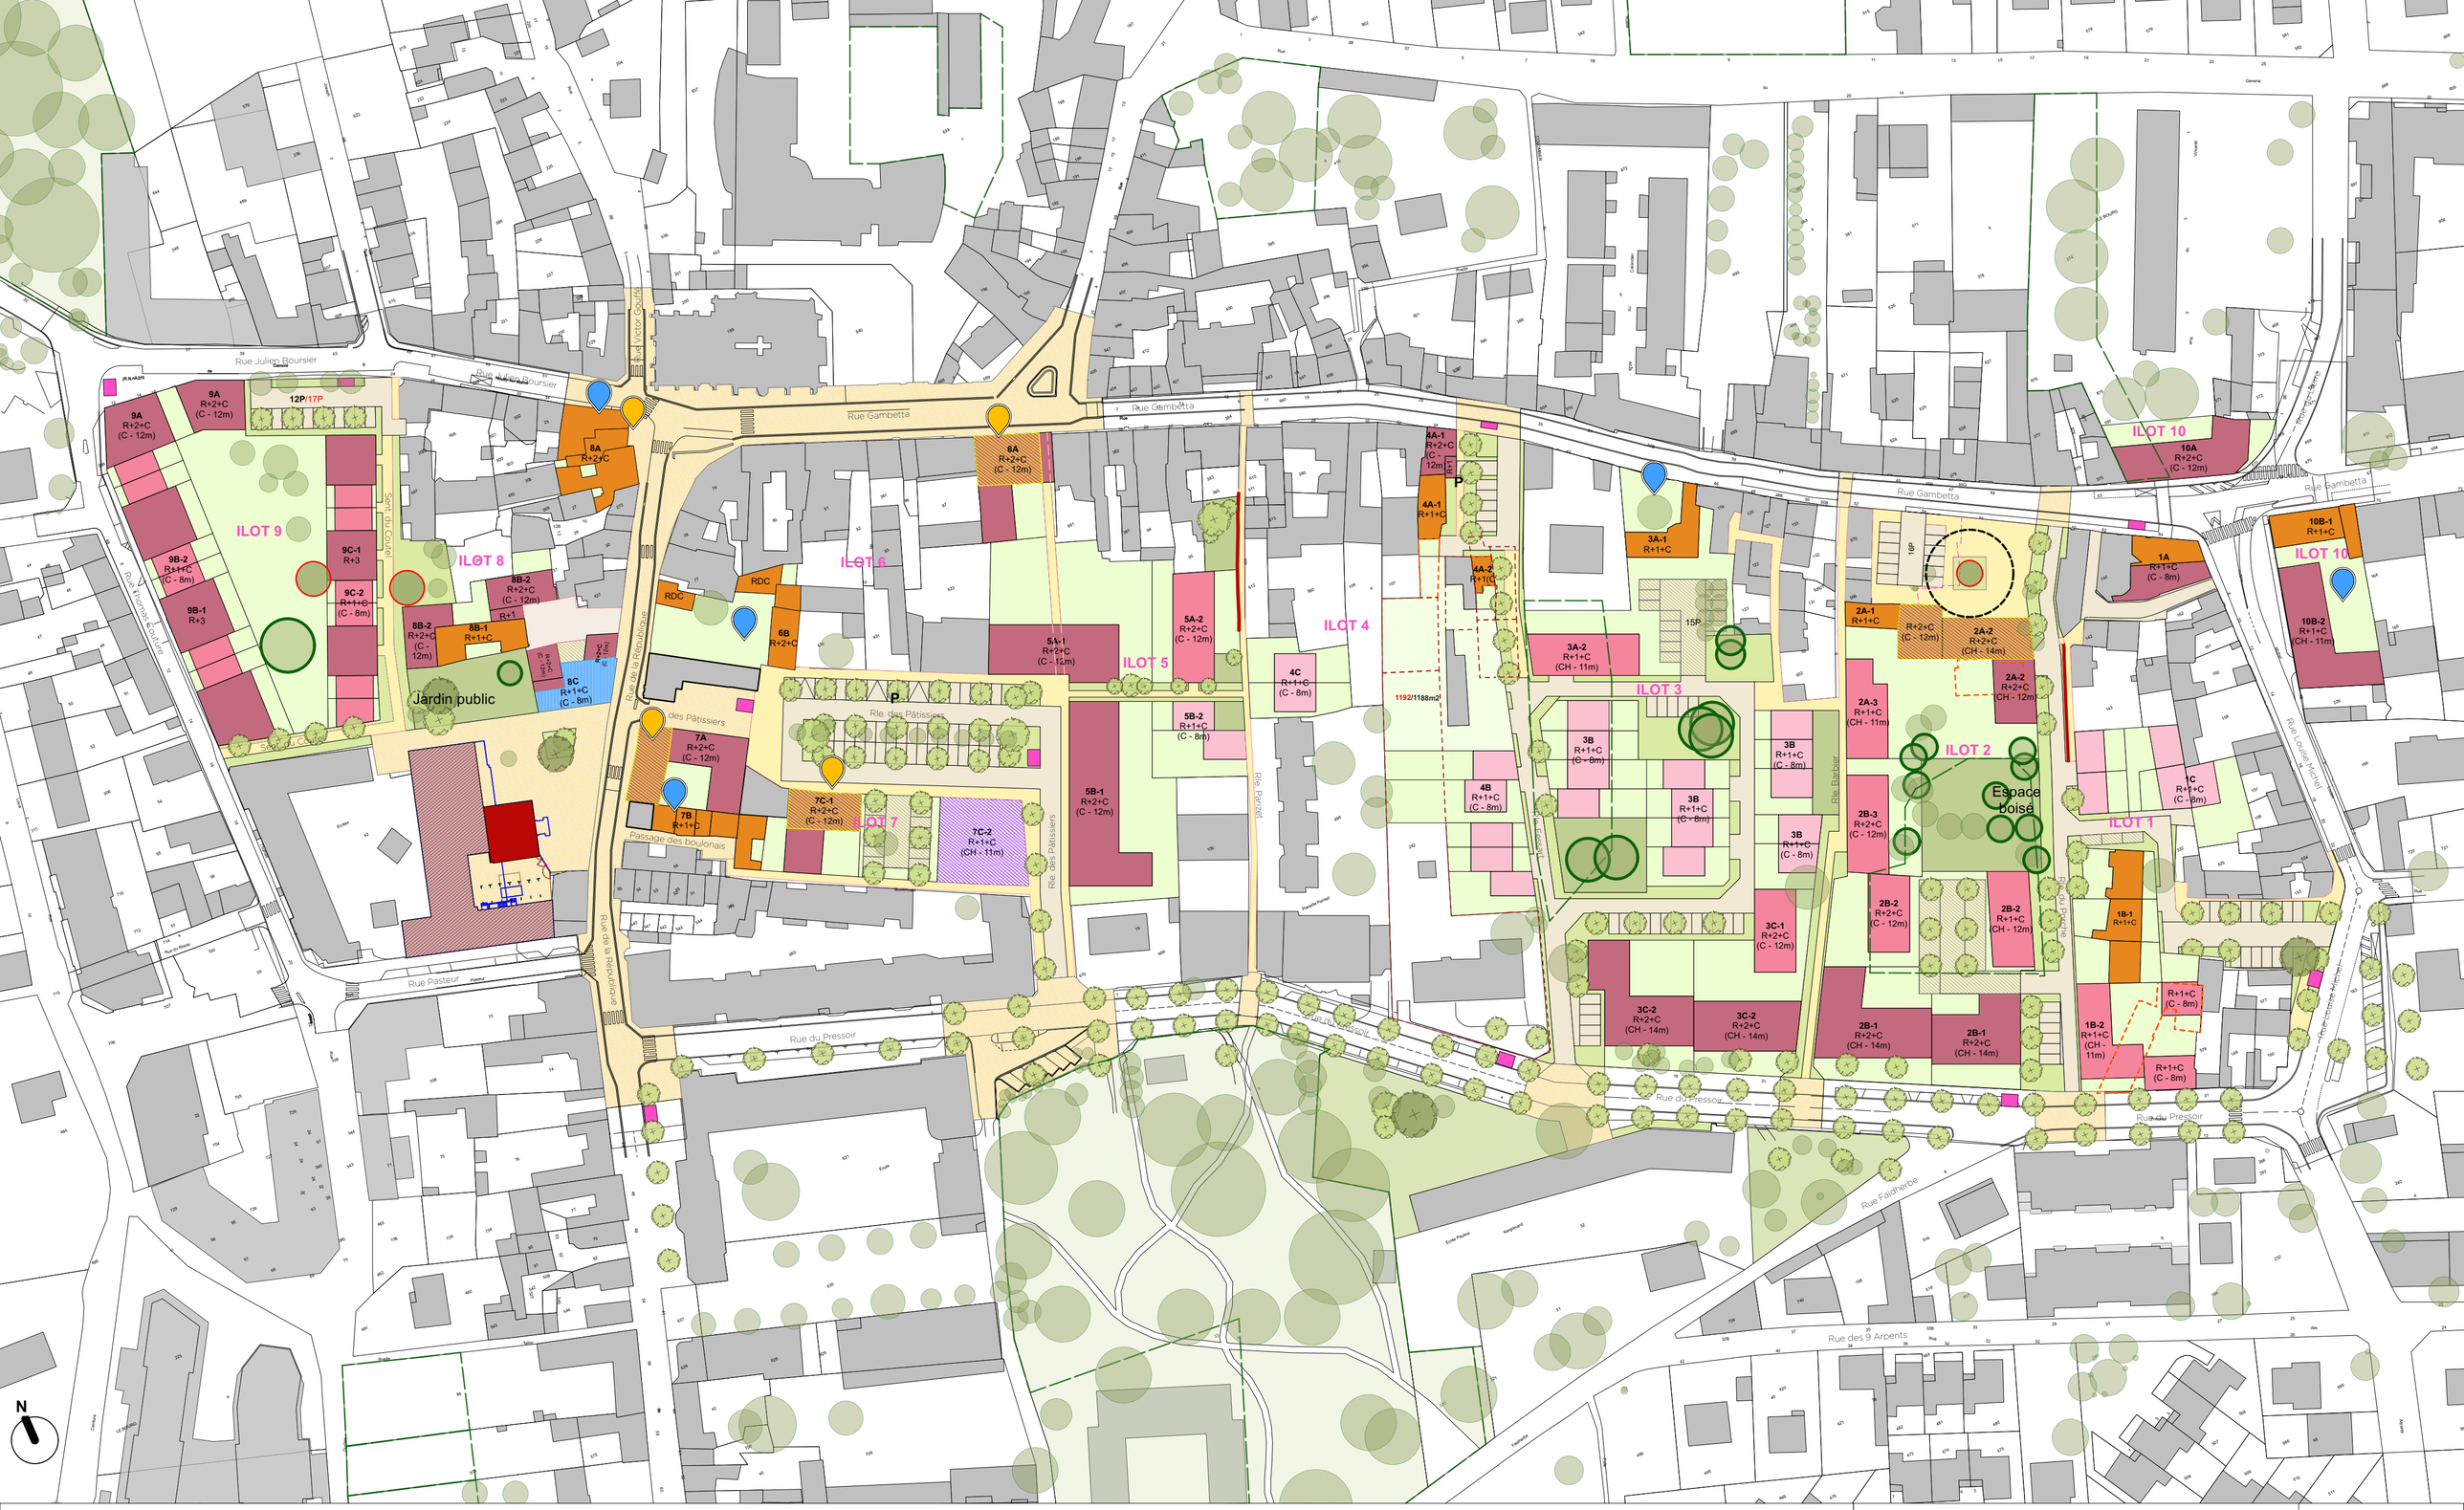

Valorisation de l'existant

- Secteur RHI / THIRORI
- Réhabilitation / Restructuration
- Projet d'extention Mairie
- Requalification sente piétonne
- Requalification d'espace public
- Requalification de la voirie/Parking
- Espace vert structurant
- Arbre existant
- Bâtiment existant démolition prévue
- Espace vert protégé par PLU

Création dans le cadre du projet

- Tertiaire
- Logement collectif
- Semi-individuel
- Logement individuel
- RDC Activité
- Espace privatif
- Stationnement privatif
- Local OM
- RDC Équipement
- Arbre isolé à protéger (PLU)
- Arbre remarquable à conserver
- Arbre du projet
- Commerces / Service nouveau

PROJET DE RENOVATION URBAINE
VILLIERS-LE-BEL - LE VILLAGE

GRAND-PARIS AMENAGEMENT

CHAMP LIBRE

PLAN GUIDE | E4V

CHAMP LIBRE - 23/01/2022

1/1000° @ A2

0 10 50m